





Portón de acceso




Playa Común

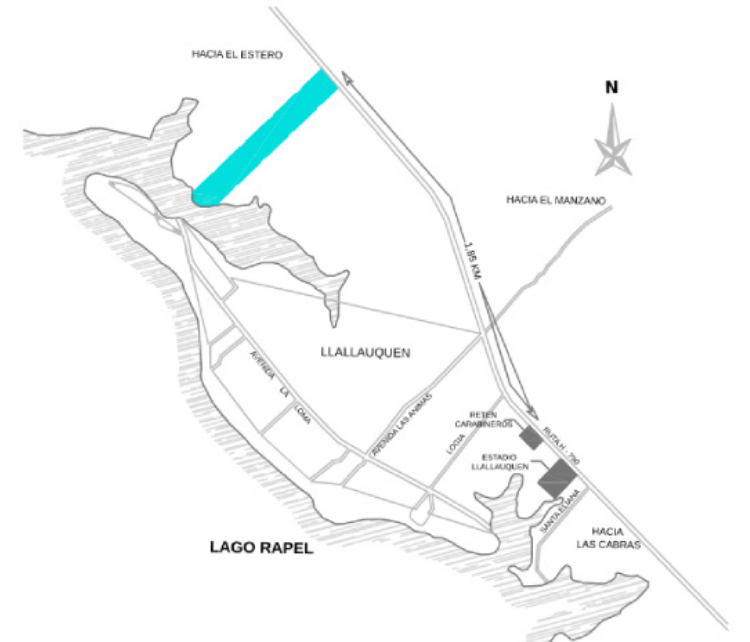

Ubicación
sin esc.

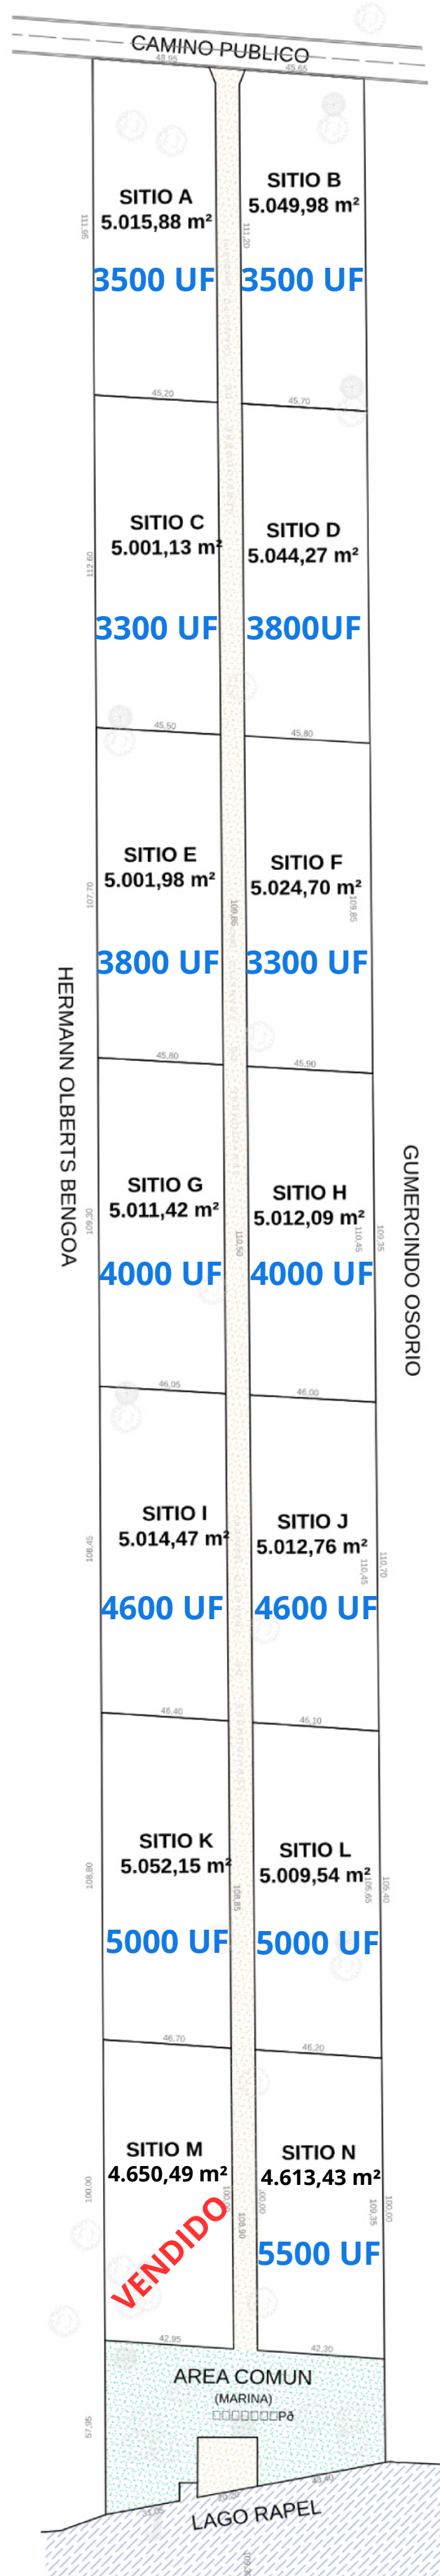

Situación Propuesta
Esc. 1:1500

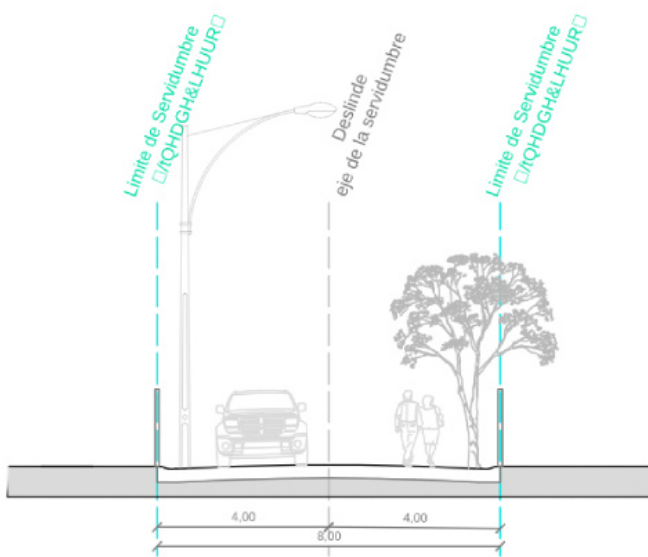

Perfil Servidumbre
Esc. 1:150

